


Aluprof
MB-79N

Vastglas met aanslag

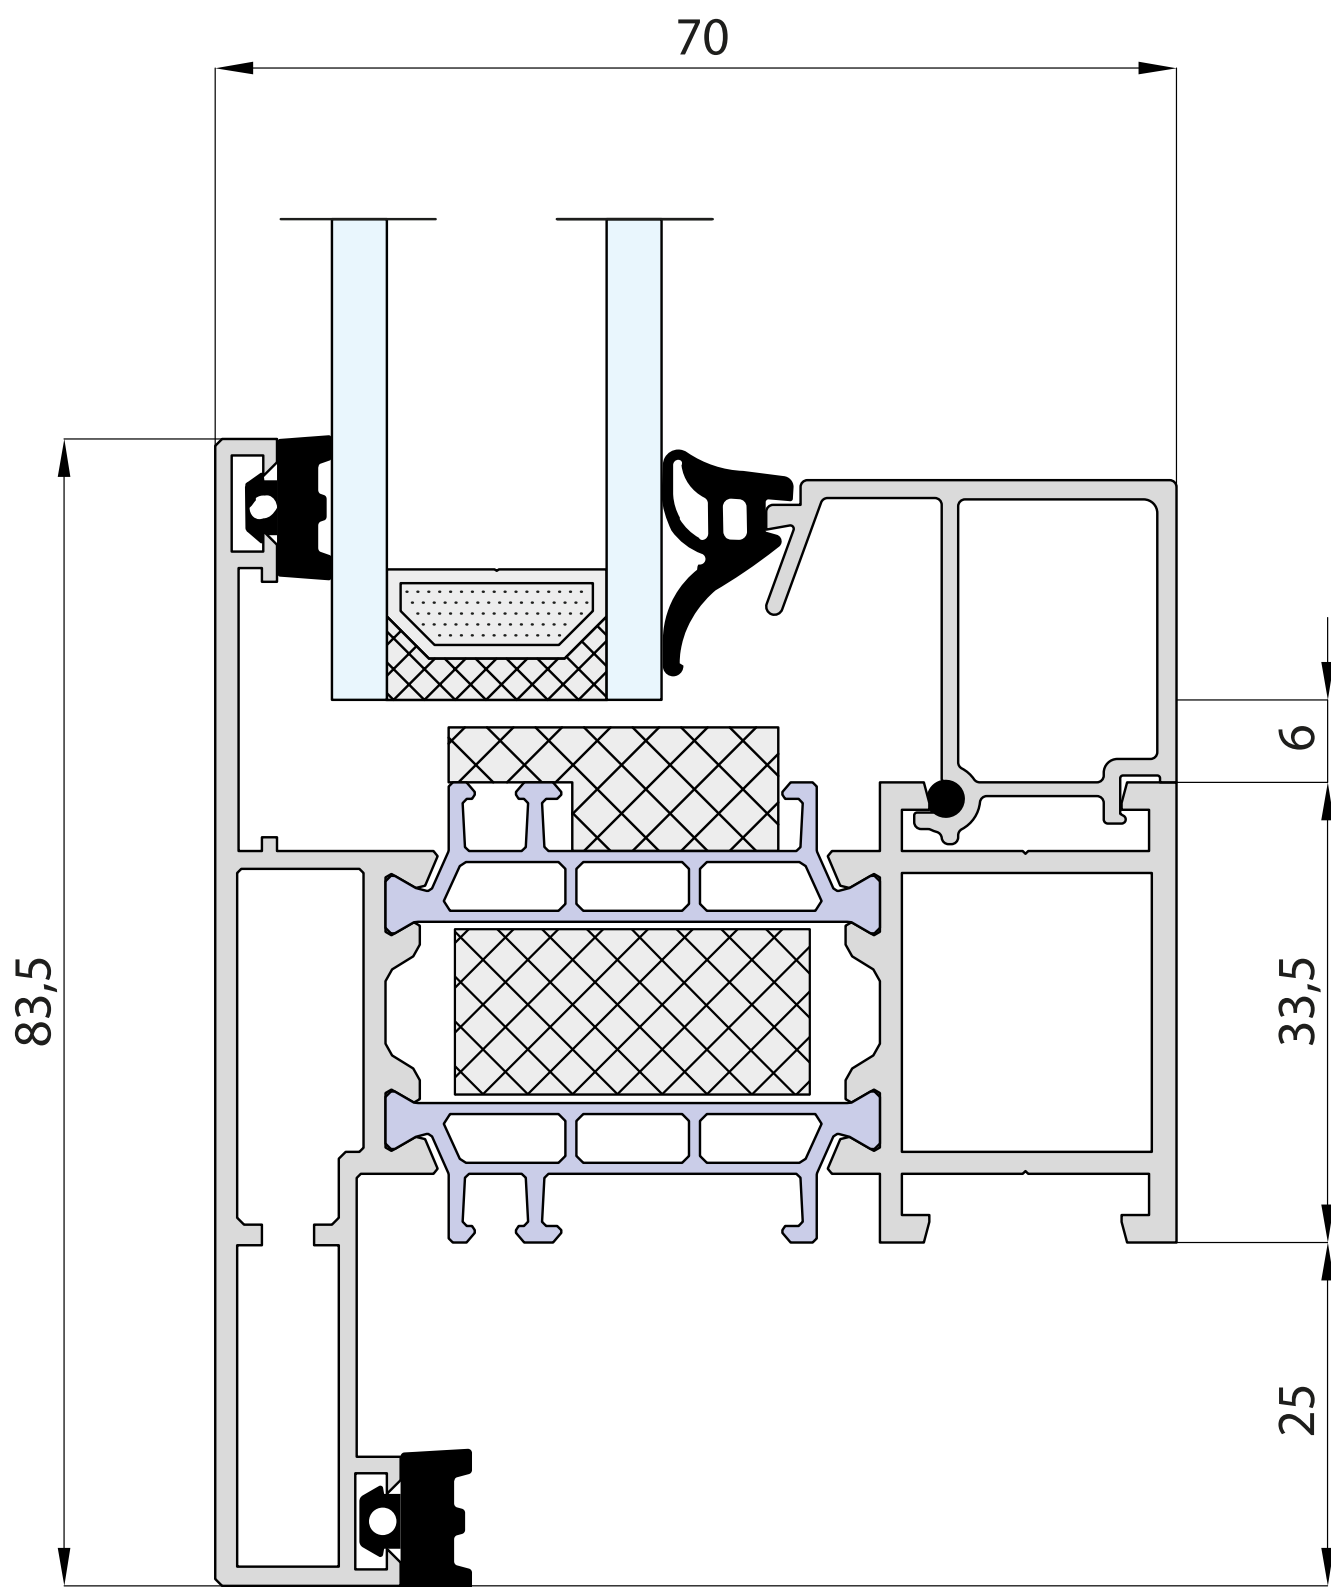

Aluprof
MB-79N

Vastglas zonder aanslag

