
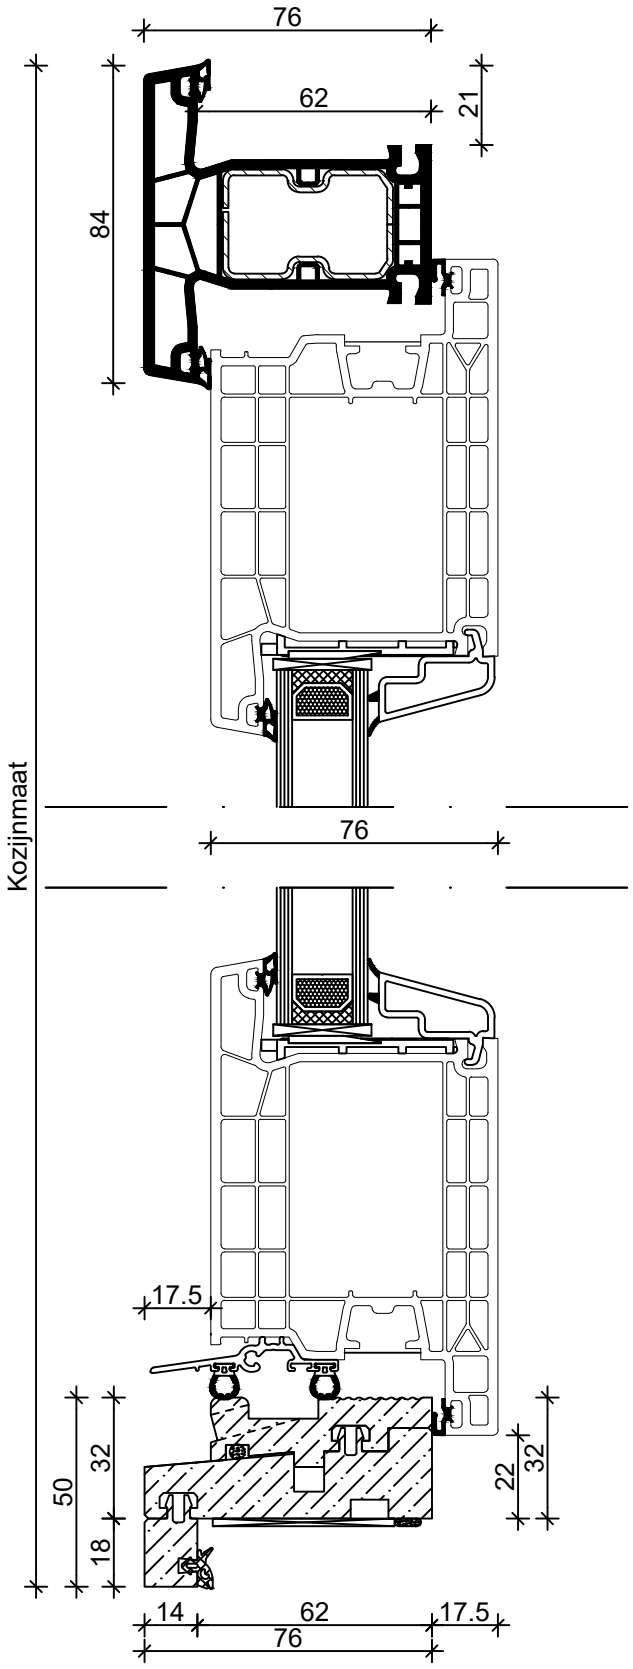


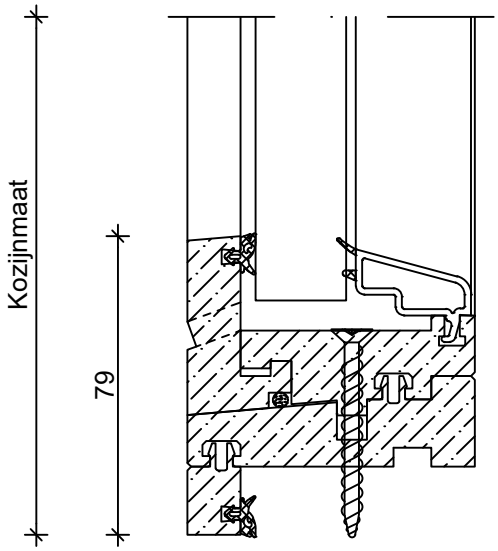

In geval van zijlicht, vast glas detail incl DTS

Detaillering K-VISION Classic	Formaat	Schaal
Binnendraaiende deur incl. DTS + detail vast glas t.p.v. zijlicht	A4	1:2