
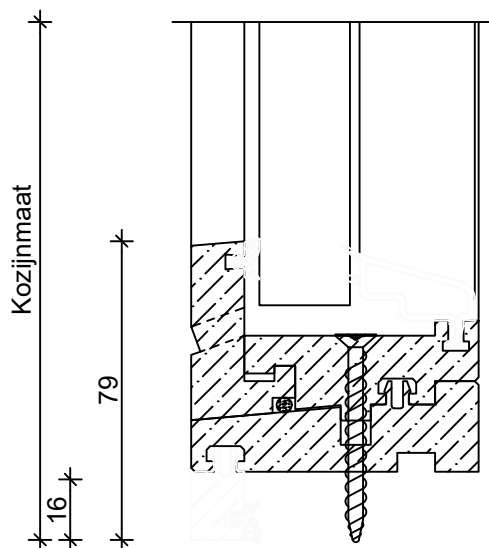


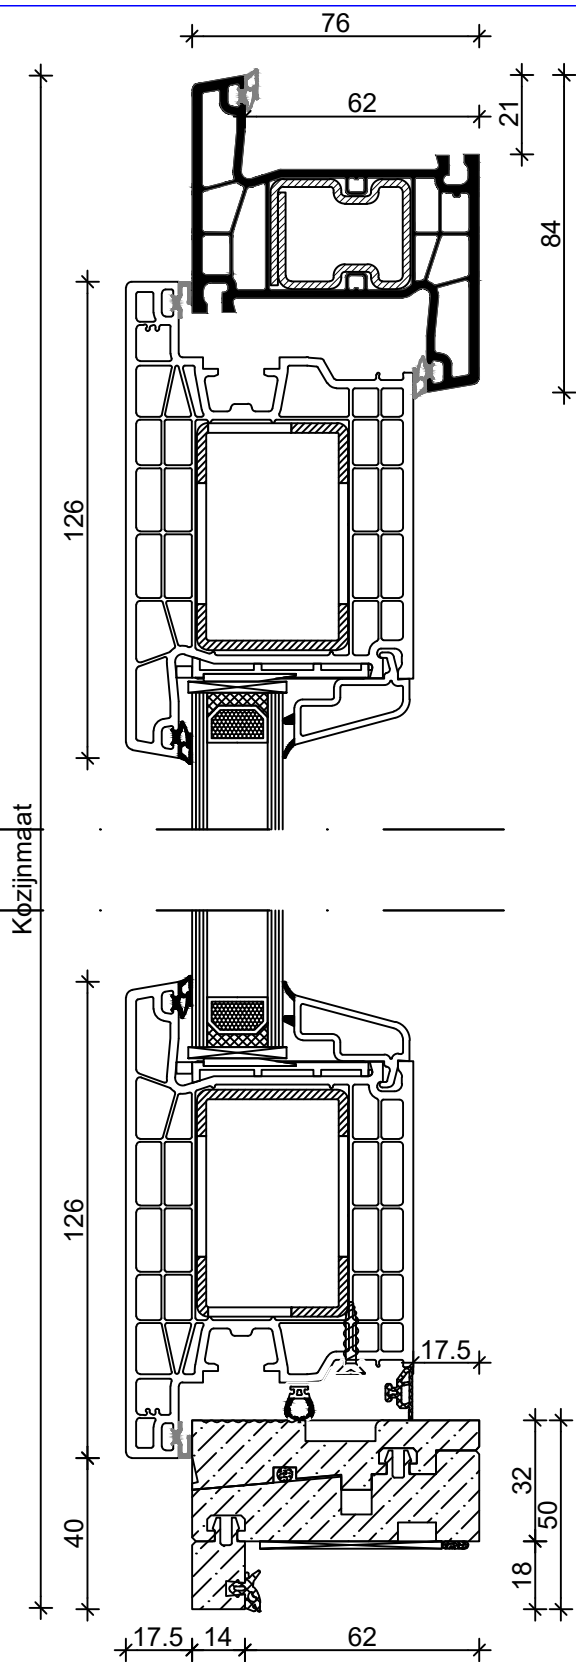

In geval van zijlicht, vast
glas detail incl DTS

Detailering K-VISION Classic

Buitendraaiende deur incl. DTS + detail vast glas t.p.v. zijlicht

Formaat Schaal

A4 1:2